

GASDOTTO (N° 2
CONDOTTE IN
ACCIAIO DA 12'')
DIRETTAMENTE
INTERRATO
PER DETTAGLI
POSA VEDI
PARTICOLARE 1


GASDOTTO (N° 2
CONDOTTE IN
ACCIAIO DA 12'')
SEA LINE
PER DETTAGLI
POSA VEDI
PARTICOLARE 2

R=5 Km


LEGENDA	
	INDICA AREA DEL FUTURO DEPOSITO
	POSA DEL GASDOTTO SOTTOMARINA (SEALINE L= 4750 m)
	POSA DEL GASDOTTO DIRETTAMENTE INTERRATA (L= 5110 m)
	INDICA LIMITE AREA RICADENTE NEL RAGGIO DI 5 Km DAL BARICENTRO DEL DEPOSITO
	INDICA NUOVO RACCORDO FERROVIARIO

NOTA
GASDOTTO COSTITUITO DA N° 2 CONDOTTE IN ACCIAIO DA 12'' (Ø = 324 mm)

PARTICOLARE 1: SEZIONE TIPICA POSA INTERRATA GASDOTTO - SCALA 1:10

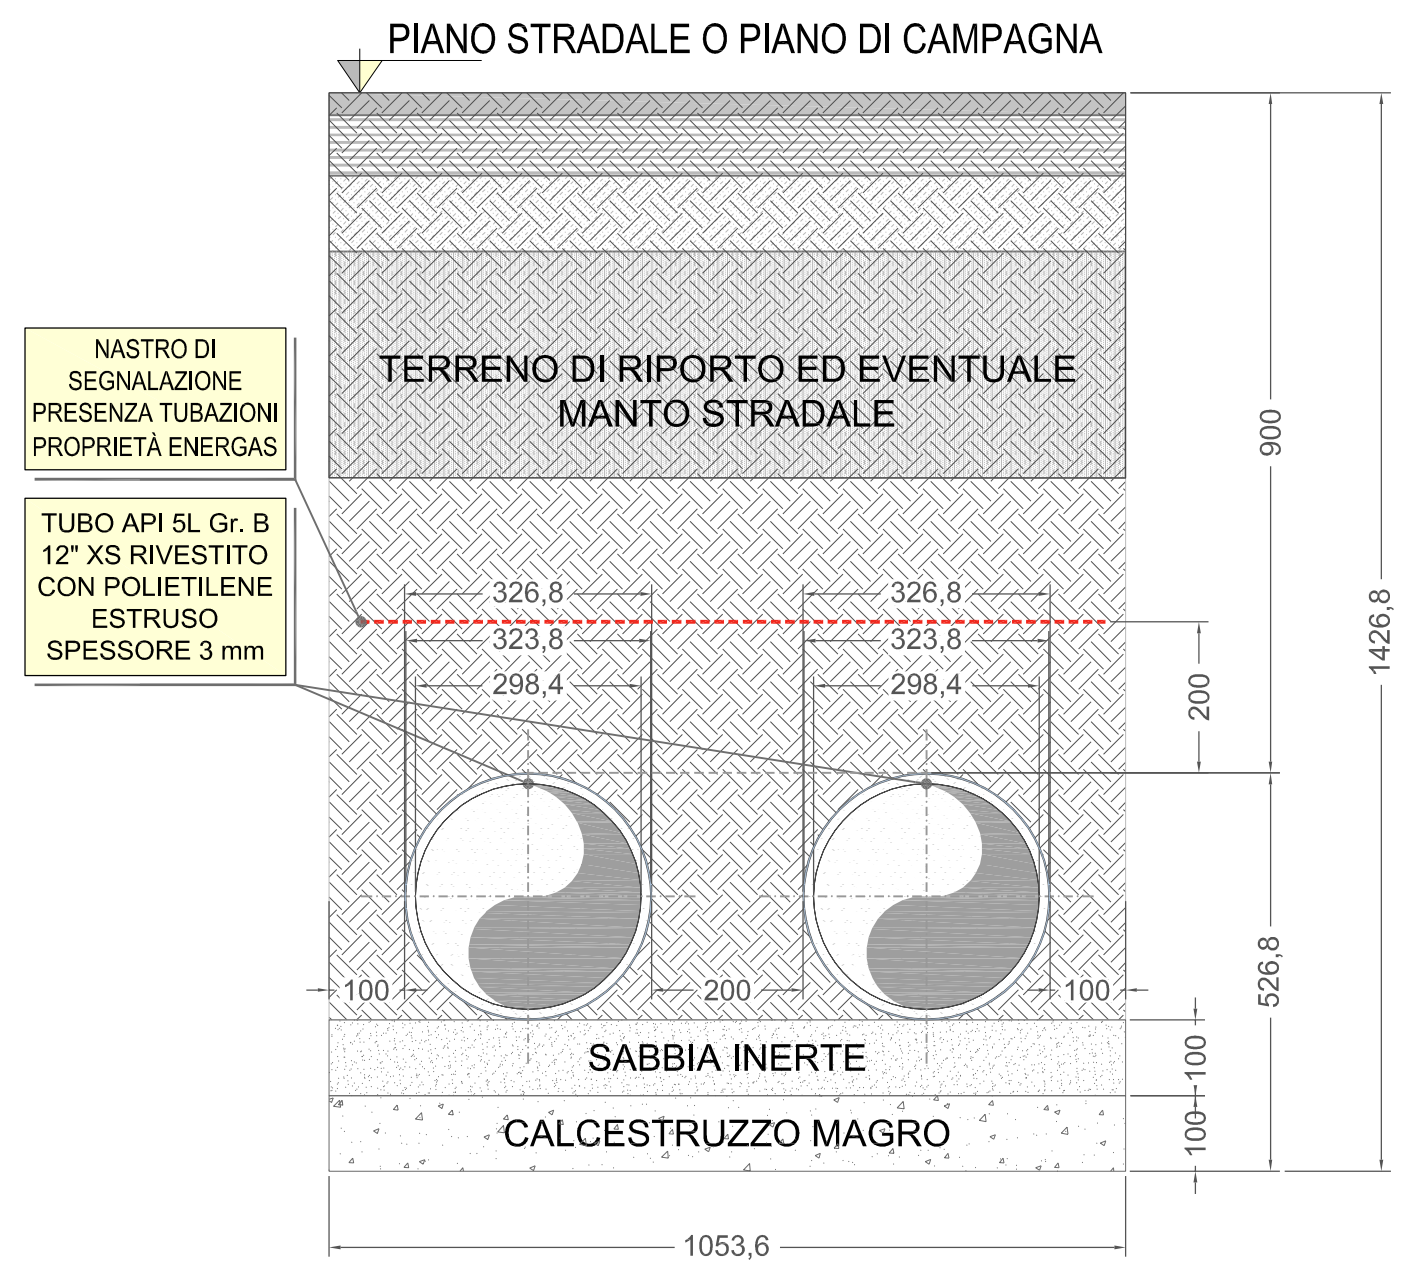

PARTICOLARE 2: SEZIONE TIPICA POSA SOTTOMARINA GASDOTTO (SEA LINE)- SCALA 1:10

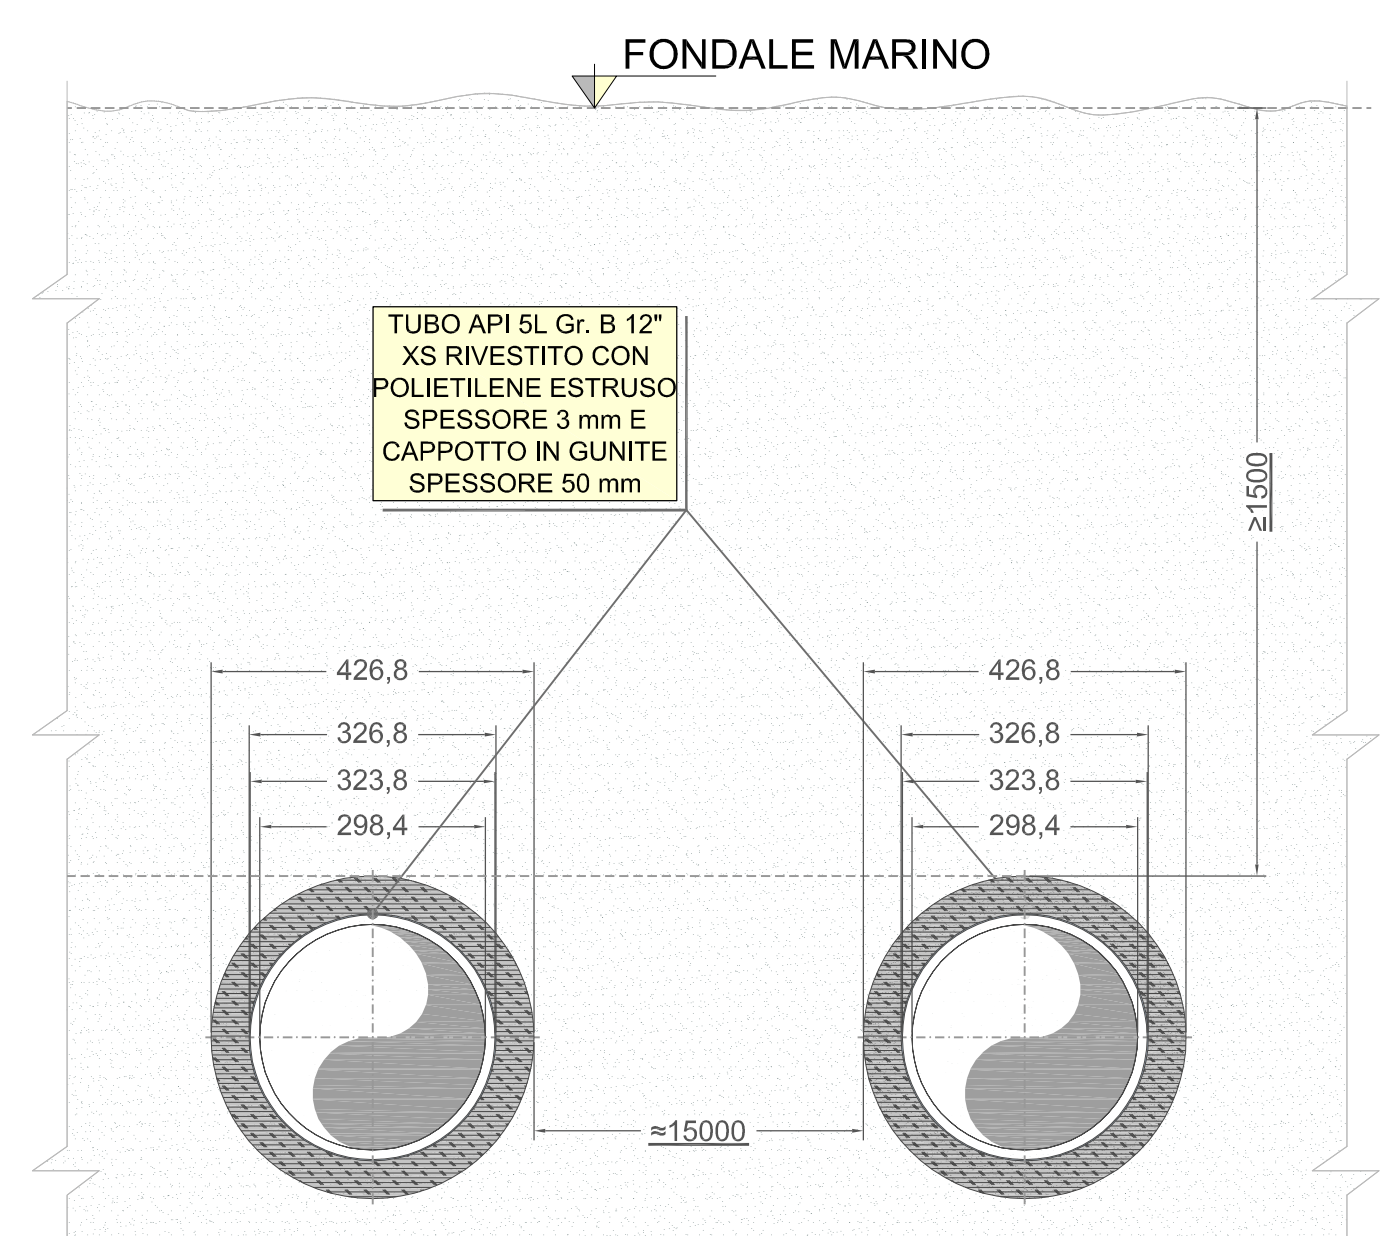

ALLEGATO 3

REV.	DATA	DESCRIZIONE	DISEGN.	CONTR.	APPROV.
3	MAGGIO 2015	EMESSO PER RAPPORTO DI SICUREZZA FASE N.O.F.	R. MOLTIERNO	V. PASTORE	C. MARINO
2	MAGGIO 2015	EMESSO PER RICHIESTA AUTORIZZAZIONE AL MINISTERO DELLO SVILUPPO ECONOMICO	F. GIUGA	V. PASTORE	C. MARINO
1	MAGGIO 2015	REVISIONE PER AGGIUNTA DETTAGLI POSA GASDOTTO	F. GIUGA	V. PASTORE	
0	FEBB. 2015	PRIMA EMISSIONE	S. PIETRINI	V. PASTORE	

COMMITTENTE: ELABORAZIONE GRAFICA:

PROGETTO: **COMUNE DI MANFREDONIA (FG) LOCALITA' SANTO SPIRITICCHIO. PROGETTO DI UN DEPOSITO COSTIERO DI GPL**

TITOLO: **MAPPA SATELLITARE CON INDIVIDUAZIONE DELLE AREE RICADENTI NEL RAGGIO DI 5 Km DAL BARICENTRO DEL DEPOSITO E DEL TRACCIATO GASDOTTO**

NOTE: IL PRESENTE DISEGNO È PROPRIETÀ ENER GAS S.p.A. LA SOCIETÀ TUTELERÀ I PROPRI DIRITTI A TERMINI DI LEGGE